Dichiarazione protocollo n.	del
Planimetria di u.i.u. in Comune di Reggio Di Calabria	
Strada Statale 18 Tirrena Inferiore	civ. 87

Identificativi Catastali: Sezione: RC Foglio: 21 Particella: 222 Subalterno: 181 182	Compilata da: Vazzana Natale Iscritto all'albo: Ingegneri Prov. Reggio Calabria N. 1069

Scheda n. 1 Scala 1:200

PIANTA PIANO TERZO

Hp = 2,90 m

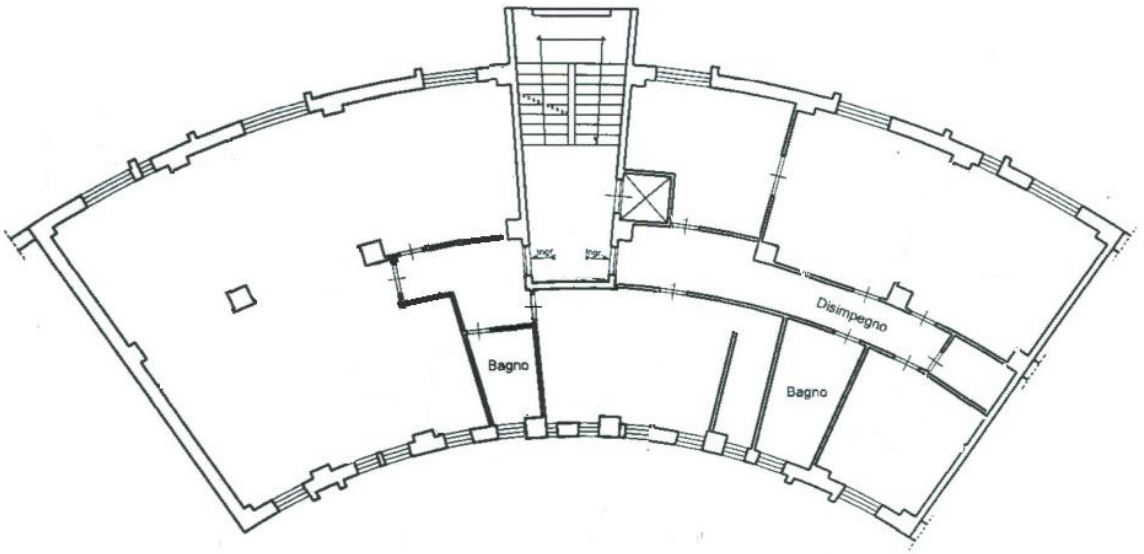

Dott. Ing. Natale VAZZANA
Iscrizione all'Albo n° A 1069
alla Sezione degli Ingegneri (Sez. A)
- Settore civile e ambientale
- Settore industriale
- Settore dell'informazione
ORDINE DEGLI INGEGNERI
DELLA PROVINCIA DI REGGIO CALABRIA